


Commune de PLOUHINEC PLAN LOCAL D'URBANISME

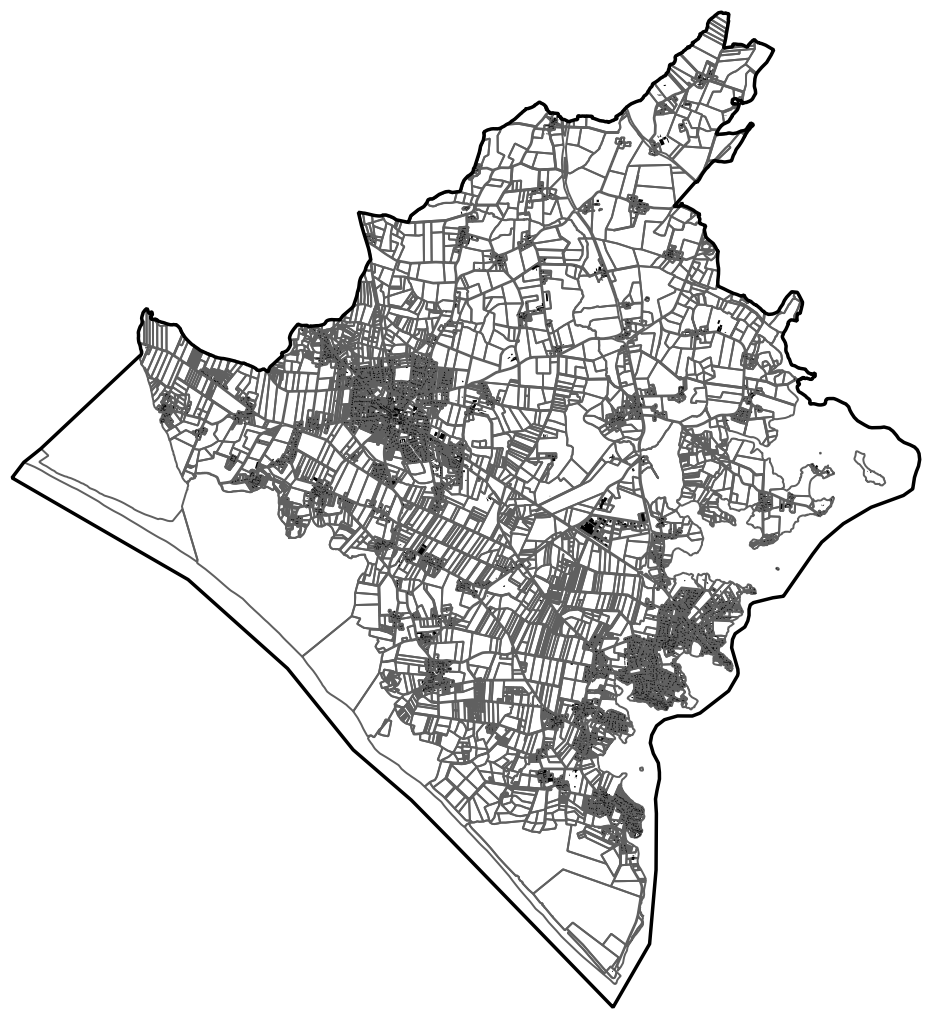

6.7. Zones de saisines archéologiques

Échelle : 1/12000ème

APPROBATION
Vu pour être annexé à la délibération du
Conseil municipal du
le Maire,

